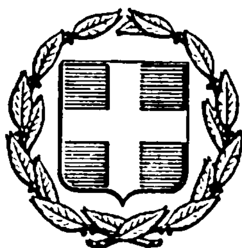


ΕΦΗΜΕΡΙΣ ΤΗΣ ΚΥΒΕΡΝΗΣΕΩΣ
ΤΗΣ ΕΛΛΗΝΙΚΗΣ ΔΗΜΟΚΡΑΤΙΑΣ

ΑΘΗΝΑ 7 ΟΚΤΩΒΡΙΟΥ 1983	ΤΕΥΧΟΣ ΤΕΤΑΡΤΟ	ΑΡΙΘΜΟΣ ΦΥΛΛΟΥ 501

ΠΕΡΙΕΧΟΜΕΝΑ

ΠΟΛΕΟΔΟΜΙΑ

ΔΙΑΤΑΓΜΑΤΑ

ΠΟΛΕΟΔΟΜΙΑ

ΔΙΑΤΑΓΜΑΤΑ

(1)

Τροποποίηση του ρυμοτομικού σχεδίου Ηρακλείου (Αττικής)

Ο ΠΡΟΕΔΡΟΣ
ΤΗΣ ΕΛΛΗΝΙΚΗΣ ΔΗΜΟΚΡΑΤΙΑΣ

Έχοντας υπόψη :

1. Τις διατάξεις του Ν.Δ/τος «περί σχεδίων πόλεων κλπ. της 17 Ιουλίου 1923», όπως μεταγενέστερα τροποποιήθηκαν και συμπληρώθηκαν και ειδικότερα τα άρθρα 3, 9 και 70.

2. Τις διατάξεις του Ν.947/79 «περί οικιστικών περιοχών» (ΦΕΚ 169/Α) και ειδικότερα το άρθρο 62 (παρ. 1).

3. Τις διατάξεις του Ν. 1032/80 «περί συστάσεως Υπουργείου Χωροταξίας, Οικισμού και Περιβάλλοντος» (ΦΕΚ 57/Α) και ειδικότερα τα άρθρα 2, 3 και 7.

4. Την υπ' αρ. 303/80 πράξη του Δημοτικού Συμβουλίου Ηρακλείου (Αττικής).

5. Την υπ' αρ. 616/82 γνωμοδότηση του Κεντρικού Συμβουλίου Χωροταξίας, Οικισμού και Περιβάλλοντος.

6. Την υπ' αρ. 449/83 γνωμοδότηση του Συμβουλίου της Επικρατείας, με πρόταση του Υπουργού Χωροταξίας, Οικισμού και Περιβάλλοντος, αποφασίζουμε :

Άρθρο 1.

Εγκρίνεται η τροποποίηση του ρυμοτομικού σχεδίου Ηρακλείου (Αττικής) κατά τα υπ' αρ. 218 α και 218 β οικοδομικά τετράγωνα, όπως φαίνεται στο σχετικό πρωτότυπο διάγραμμα σε κλίμακα 1: 500 που θεωρήθηκε από τον Προϊστάμενο της Δ/νσεως Πολεοδομικών Εφαρμογών με την υπ' αρ. Γ. 43737/83 πράξη του και που αντίτυπό του δημοσιεύεται συνοπτικά με το παρόν Διάταγμα.

Άρθρο 2.

Τροποποιείται το προβλεπόμενο από το εγκεκριμένο ρυμοτομικό σχέδιο προκήπιο των οικοπέδων, οικοδομημένων ή μή, που βρίσκονται μέσα στα παραπάνω υπ' αρ. 218 α και 218β' οικοδομικά τετράγωνα και έχουν πρόσοψη στην οδό Δ. Πανίκου, με μετατόπιση, χωρίς να μεταβάλλεται το πλάτος που παραμένει τέσσερα (4) μέτρα, όπως φαίνεται στο ίδιο διάγραμμα.

Άρθρο 3.

Η ισχύς του παρόντος Δ/τος αρχίζει από τη δημοσίευσή του στην Εφημερίδα της Κυβερνήσεως.

Στον Υπουργό Χωροταξίας, Οικισμού και Περιβάλλοντος αναθέτουμε τη δημοσίευση και εκτέλεση του παρόντος Διατάγματος.

Αθήνα, 5 Αυγούστου 1983


Ο ΠΡΟΕΔΡΟΣ ΤΗΣ ΔΗΜΟΚΡΑΤΙΑΣ
ΚΩΝΣΤΑΝΤΙΝΟΣ Γ. ΚΑΡΑΜΑΝΛΗΣ


Ο ΥΠΟΥΡΓΟΣ ΧΩΡΟΤΑΞΙΑΣ, ΟΙΚΙΣΜΟΥ ΚΑΙ ΠΕΡΙΒΑΛΛΟΝΤΟΣ
ΑΝΤΩΝΙΟΣ ΤΡΙΤΣΗΣ

ΤΟΠΟΓΡΑΦΙΚΟ ΔΙΑΓΡΑΜΜΑ


ΗΡΑΚΛΕΙΟ ΑΤΤΙΚΗΣ

ΚΛΙΜΑΚΑ 1:500

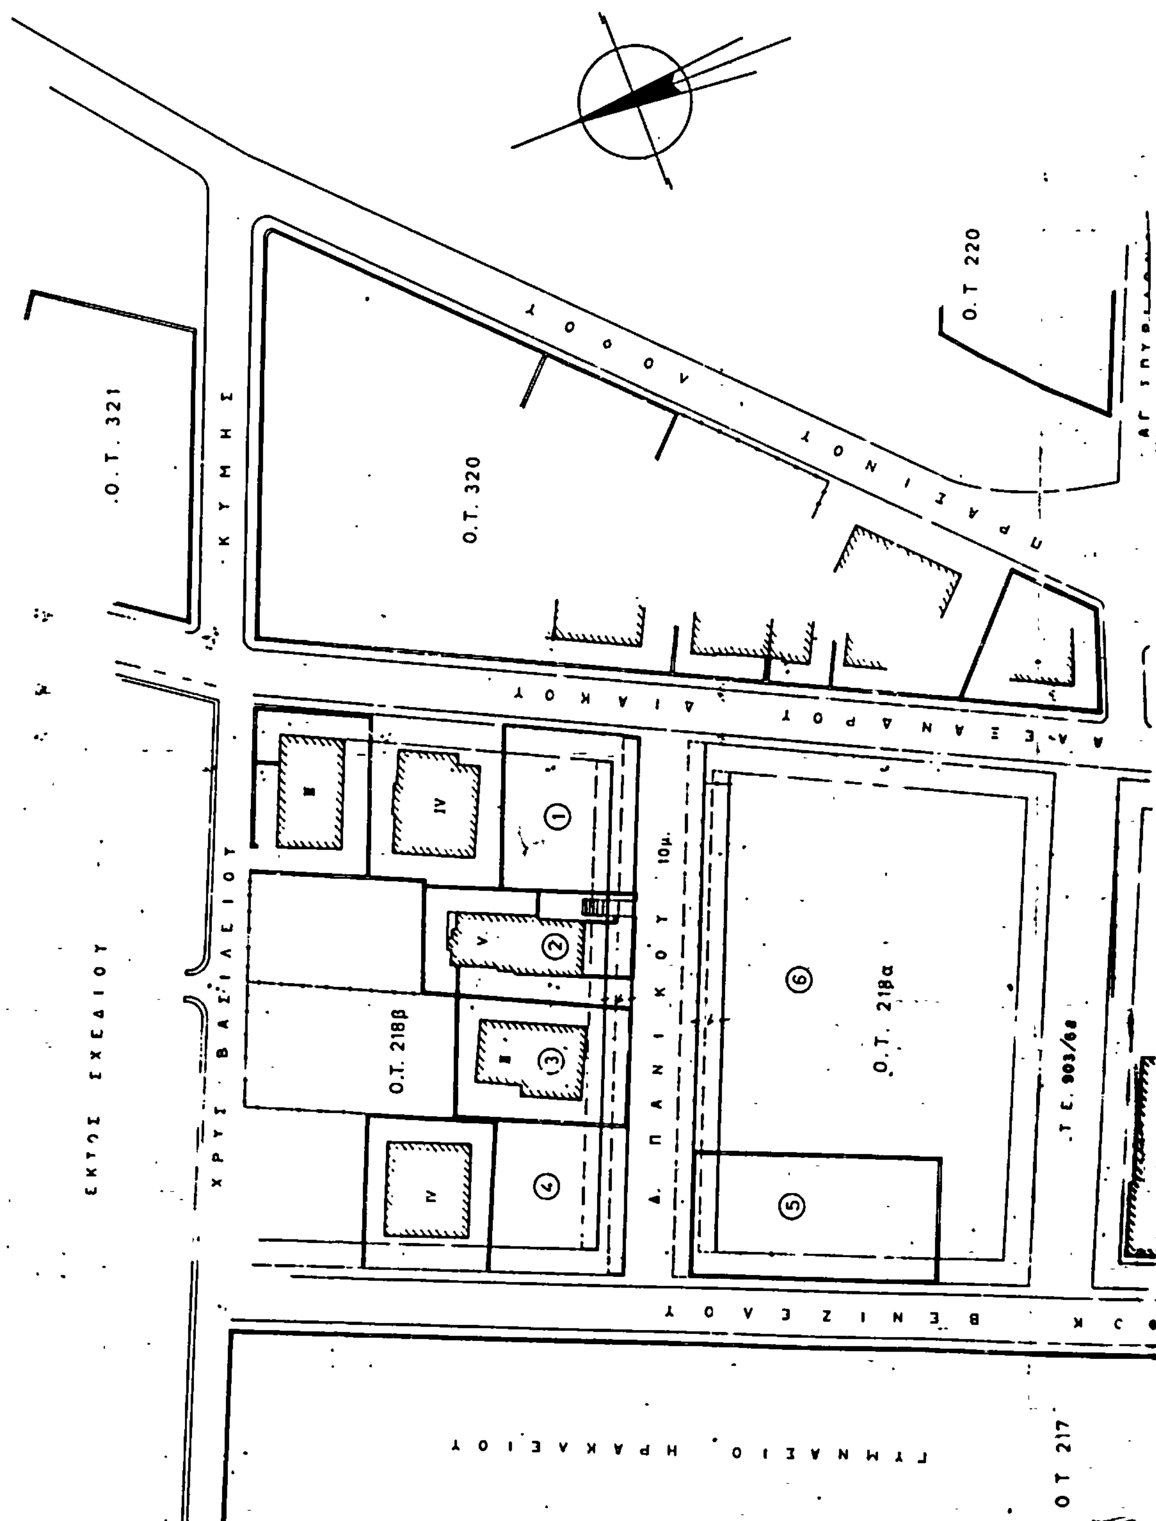

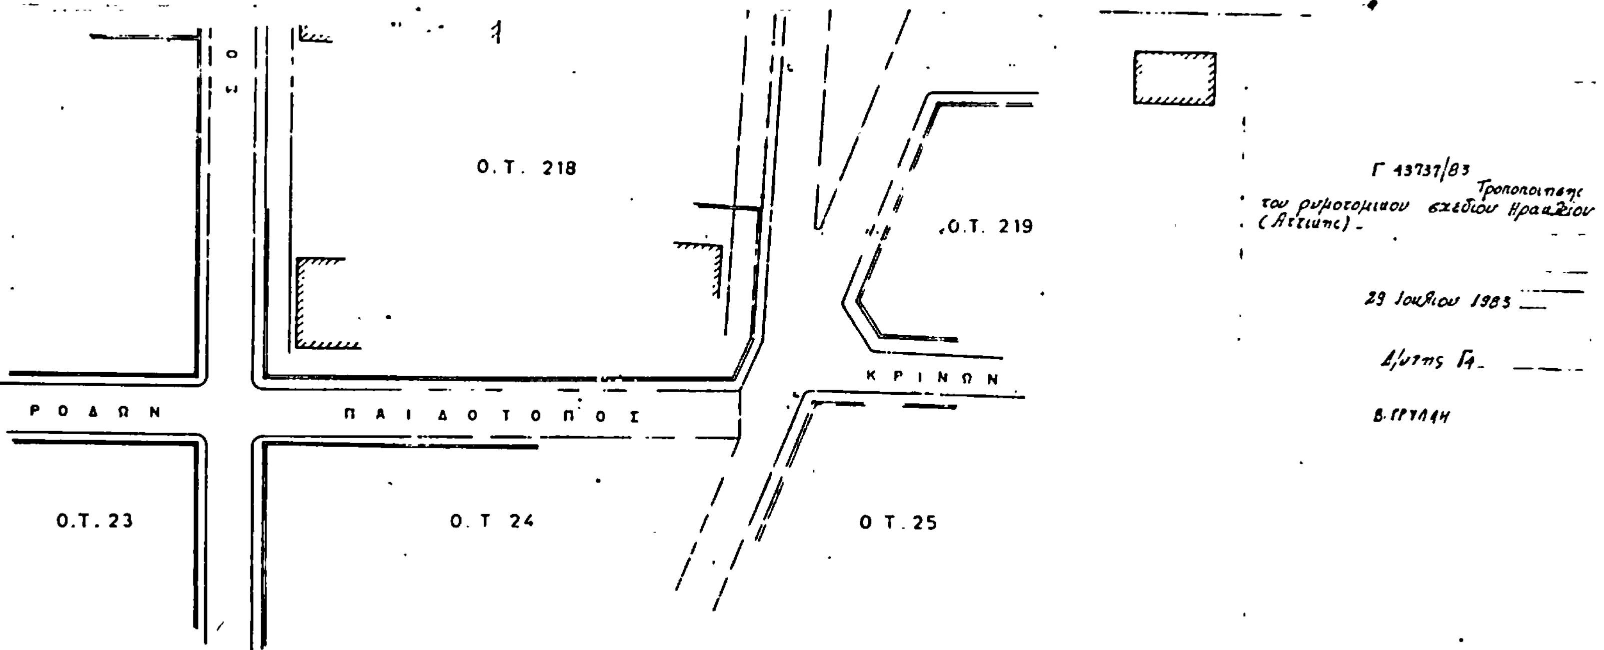

ΑΠΟΣΠΑΣΜΑ ΡΥΜΟΤΟΜΙΚΟΥ ΣΧΕΔΙΟΥ

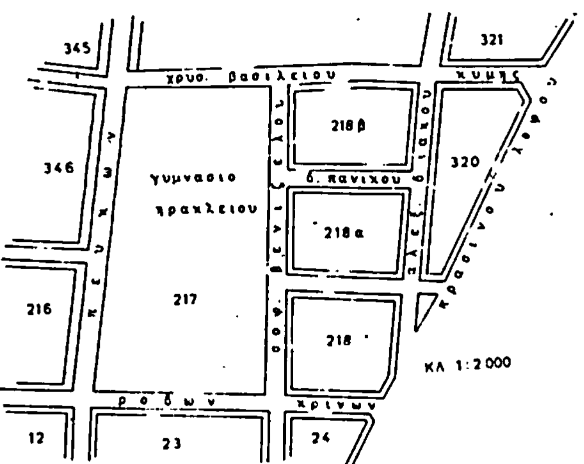

ΑΘΗΝΑ ΝΟΕΜΒΡΗΣ 1980

Ο ΜΗΧΑΝΙΚΟΣ

(2)

Τροποποίηση του ρυμοτομικού σχεδίου Δήμου Σταυρουπόλεως (Θεσ/νίκης) στο Συνοικισμό 'Ανω Ηλιούπολη.

Ο ΠΡΟΕΔΡΟΣ ΤΗΣ ΕΛΛΗΝΙΚΗΣ ΔΗΜΟΚΡΑΤΙΑΣ

'Εχοντας υπόψη :

1. Τις διατάξεις του από 17 Ιουλίου 1923 Ν.Δ/τος «περί σχεδίων πόλεων κλπ.» όπως τροποποιήθηκαν μεταγενέστερα και συμπληρώθηκαν και ειδικότερα τα άρθρα 3, 9 και 70.

2. Τις διατάξεις του Ν.947/79 «περί οικιστικών περιοχών» (ΦΕΚ 169/Α) και ειδικότερα το άρθρο 62 (παρ. 1).

3. Τις διατάξεις του Ν. 1032/80 «περί συστάσεως Υπουργείου Χωροταξίας, Οικισμού και Περιβάλλοντος» (ΦΕΚ 57/Α) και ειδικότερα τα άρθρα 2, 3, και 7.

4. Την κοινή απόφαση Υπουργών Προεδρίας της Κυβερνήσεως και Χωροταξίας, Οικισμού και Περιβάλλοντος με αρ. Γ. 34279/2196/7.9.82 (ΦΕΚ 677/Β) και ειδικότερα το άρθρο 10 αυτής.

5. Την υπ' αρ. 13905/721/26.4.82 κοινή απόφαση των Υπουργών Προεδρίας της Κυβερνήσεως και Χωροταξίας, Οικισμού και Περιβάλλοντος (ΦΕΚ 218/Β) και ειδικότερα το άρθρο 6 αυτής το οποίο συμπληρώθηκε με το άρθρο 3 της υπ' αρ. 45602/2138/22.11.82 κοινής αποφάσεως των Υπουργών Προεδρίας της Κυβερνήσεως και Χωροταξίας, Οικισμού και Περιβάλλοντος (ΦΕΚ 825/Β).

6. Τις υπ' αρ. 66/78 , 185/81, 93/82 πράξεις του Δημ. Συμβουλίου Σταυρουπόλεως (Θεσ/νίκης).

7. Την υπ' αρ. 5/82 γνωμοδότηση του Συμβουλίου Χωροταξίας, Οικισμού και Περιβάλλοντος, Ν. Θεσ/νίκης.

8. Την υπ' αρ. 506/83 γνωμοδότηση του Συμβουλίου της Επικρατείας, με πρόταση του Υπουργού Χωροταξίας, Οικισμού και Περιβάλλοντος, αποφασίζουμε :

'Αρθρο 1

Εγκρίνεται η τροποποίηση του ρυμοτομικού σχεδίου του Δήμου Σταυρουπόλεως (Θεσ/νίκης) στο Συνοικισμό 'Ανω Ηλιούπολη που έχει εγκριθεί δια του από 6.3.71 Β. Δ/τος «περί τροποποιήσεως και επεκτάσεως των ρυμοτομικών σχεδίων Σταυρουπόλεως(Θεσ/νίκης) κλπ.» (ΦΕΚ 72/Δ), δια μετατροπής οικοδομησίμου χώρου των υπ' αρ. 98, 99, 100, 102, 103, 105, 111, 112, 116, 117, 123, 124, 127 και 128 οικοδομικών τετραγώνων εις κοινοχρήστους χώρους και πεζοδρόμους, όπως φαίνεται στο σχετικό πρωτότυπο διάγραμμα με κλίμακα 1 : 500 που έχει θεωρηθεί από τον Προϊστάμενο της Δ/νσεως Πολεοδομικών Εφαρμογών με την υπ' αρ. Γ. 50535/1983 πράξη του και που συνοπτικό του αντίτυπο δημοσιεύεται με το παρόν Δ/γμα.

'Αρθρο 2.

Στην πρόσοψη των οικοπέδων, οικοδομημένων ή μή, που βρίσκονται στα παραπάνω οικοδομικά τετράγωνα και έχουν πρόσωπο στους πεζοδρόμους που δημιουργούνται καθώς και στην οδό Περικλέους, επιβάλλεται προκήπιο πλάτους δύο (2) μέτρων, όπως φαίνεται στο παραπάνω διάγραμμα.

'Αρθρο 3.

Η ισχύς του παρόντος Δ/τος αρχίζει από τη δημοσίευσή του στην Εφημερίδα της Κυβερνήσεως.

Στον Υπουργό Χωροταξίας, Οικισμού και Περιβάλλοντος, αναθέτουμε τη δημοσίευση και εκτέλεση του παρόντος Διατάγματος.

Αθήνα, 3 Σεπτεμβρίου 1983

Ο ΠΡΟΕΔΡΟΣ ΤΗΣ ΔΗΜΟΚΡΑΤΙΑΣ

ΚΩΝΣΤΑΝΤΙΝΟΣ Γ. ΚΑΡΑΜΑΝΛΗΣ

Ο ΥΠΟΥΡΓΟΣ ΧΩΡΟΤΑΞΙΑΣ, ΟΙΚΙΣΜΟΥ ΚΑΙ ΠΕΡΙΒΑΛΛΟΝΤΟΣ

ΑΝΤΩΝΙΟΣ ΤΡΙΤΣΗΣ


ΘΕΣΣΑΛΟΝΙΚΗ


ΔΗΜΟΣ ΣΤΑΥΡΟΥΠΟΛΕΩΣ

ΣΥΝΟΙΚΙΣΜΟΣ ΑΝΩ ΗΛΙΟΥΠΟΛΗ

Κλίμαξ 1:500



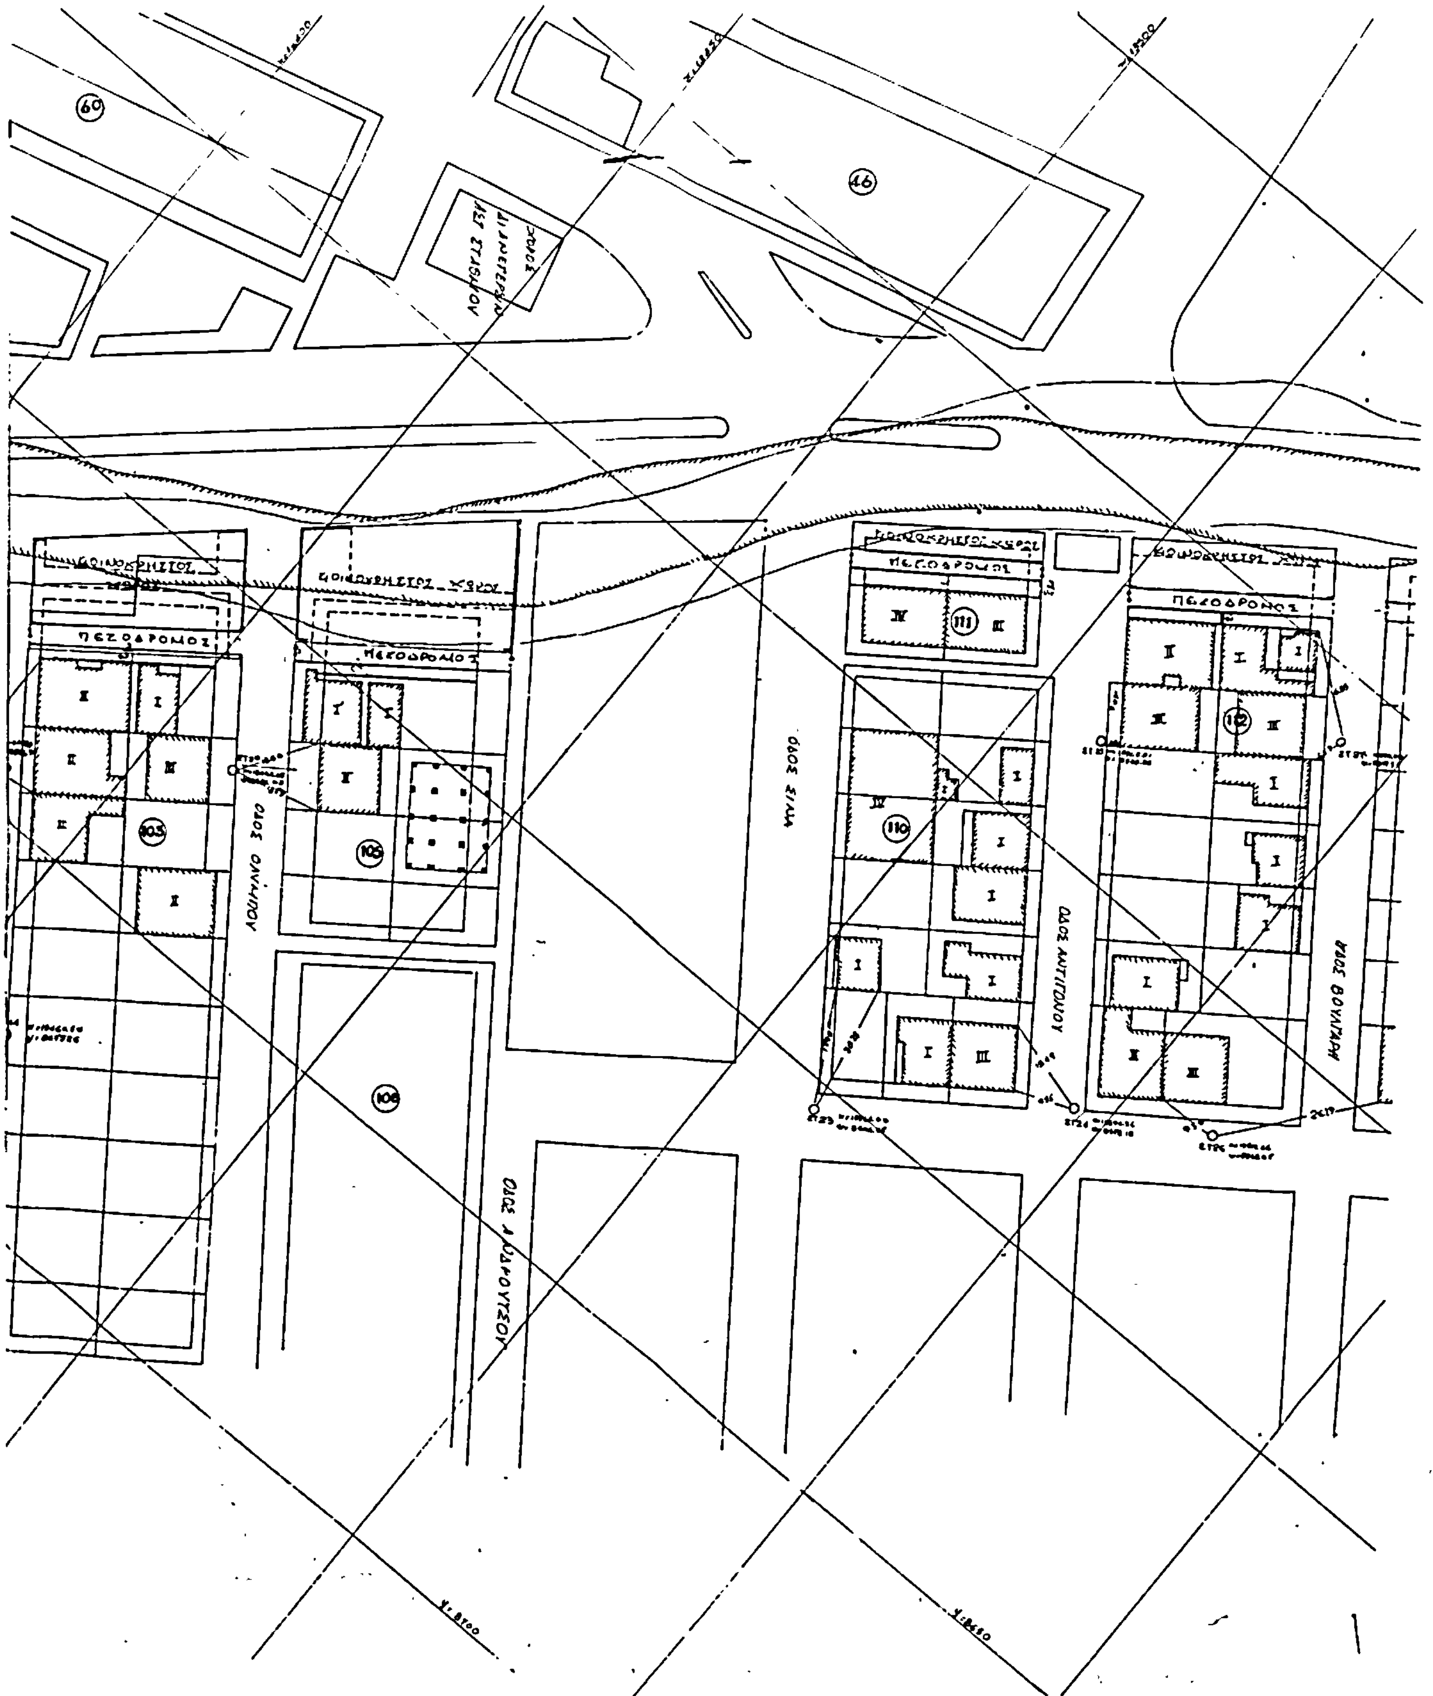

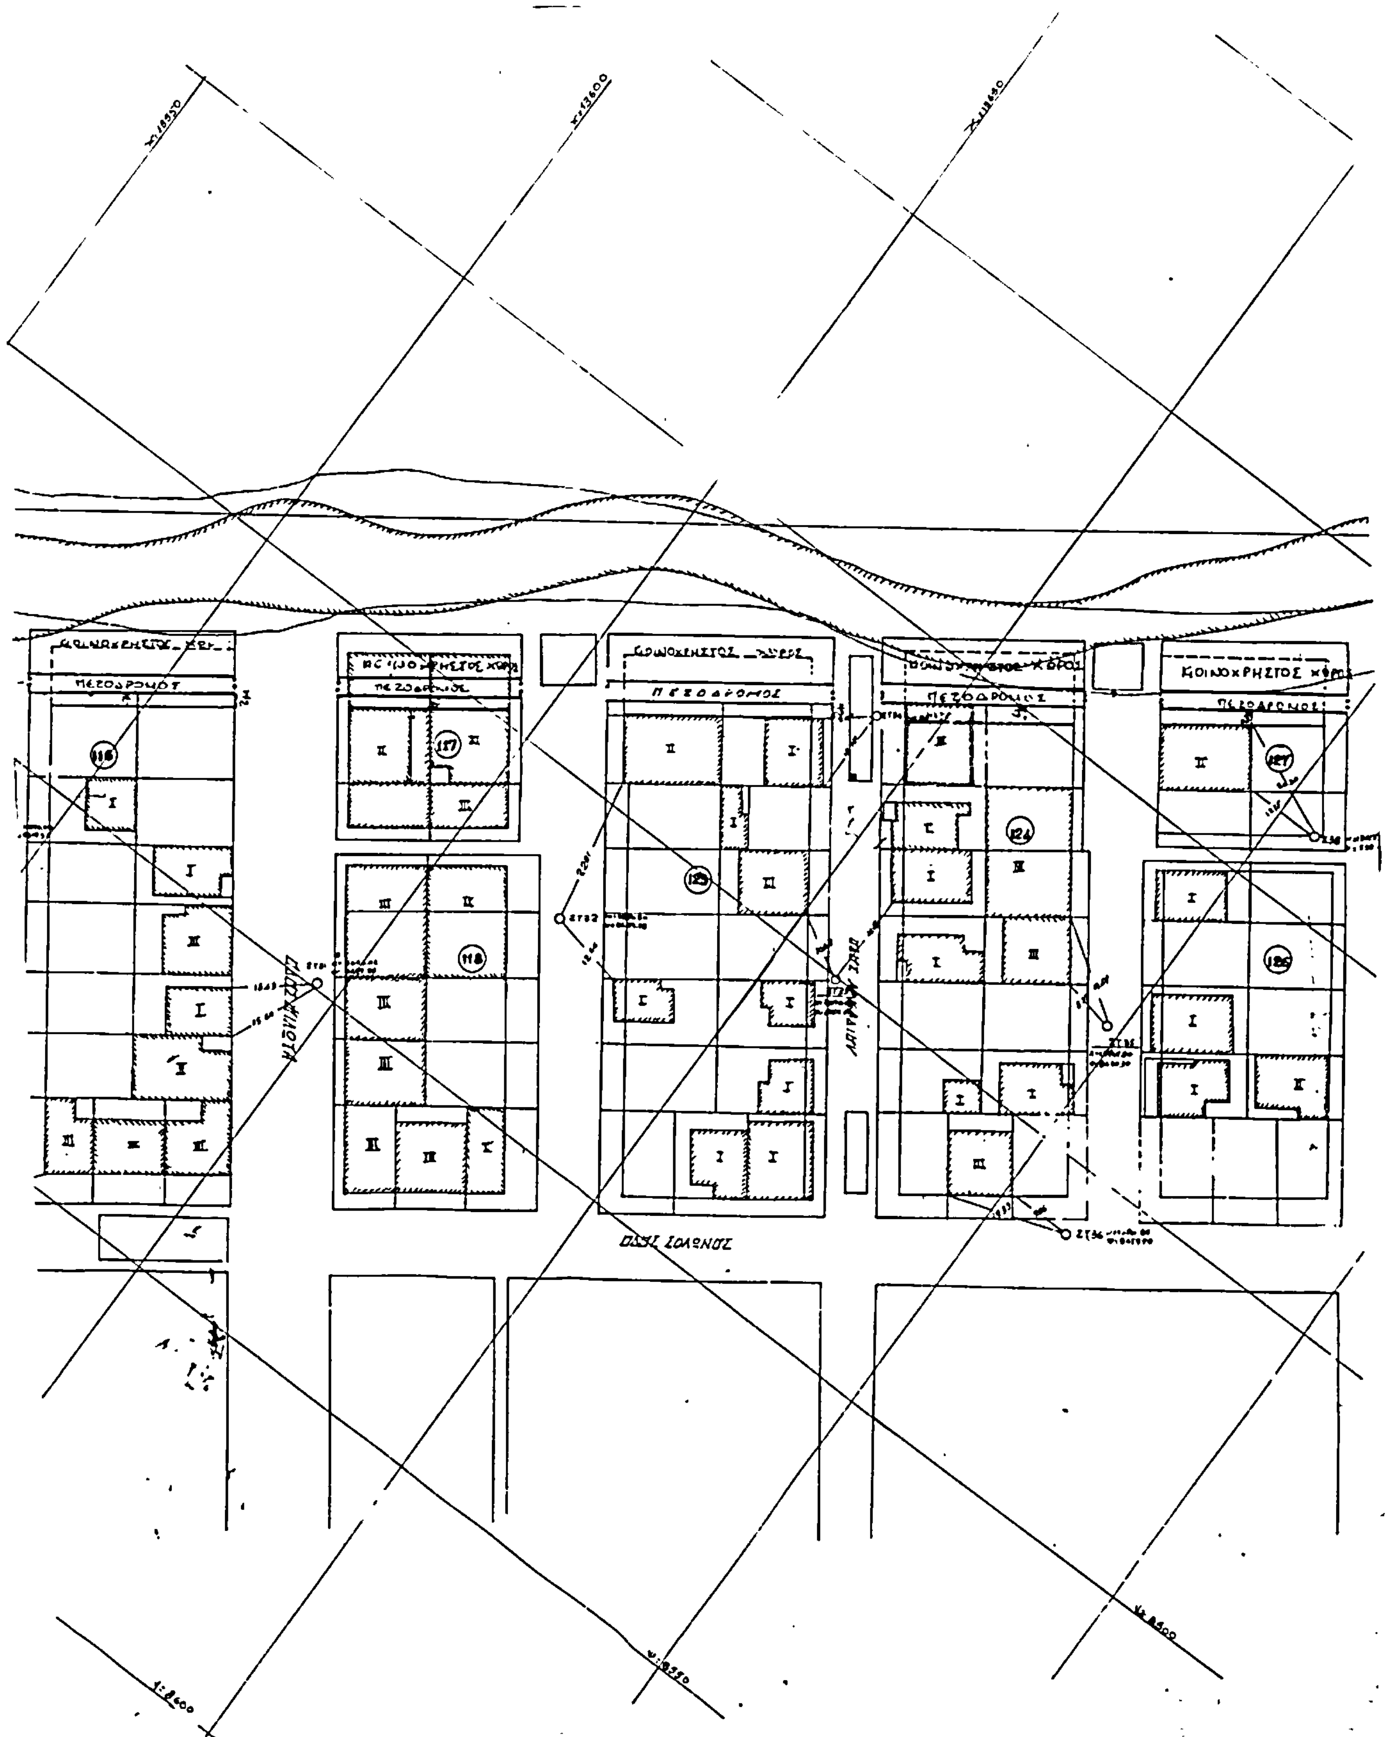

Σ.50535/83

τροποποίησης του ρυμοτομικού σχεδίου Σταυρουπόλεως (Θεσσαλονίκης) στο Συνοικισμό Άνω Ηλιούπολη.

25 Αυγούστου 1983

ΔΙΕΥΘΥΝΤΗΣ

ΥΙΟΣ ΗΛΙΟΥ

129

130